


**INSTALACJA WODY ZIMNEJ, WODY CIEPŁEJ Z CYRKULACJĄ  
I KANALIZACJI SANITARNEJ  
RZUT I PIĘTRA  
Skala 1:50**

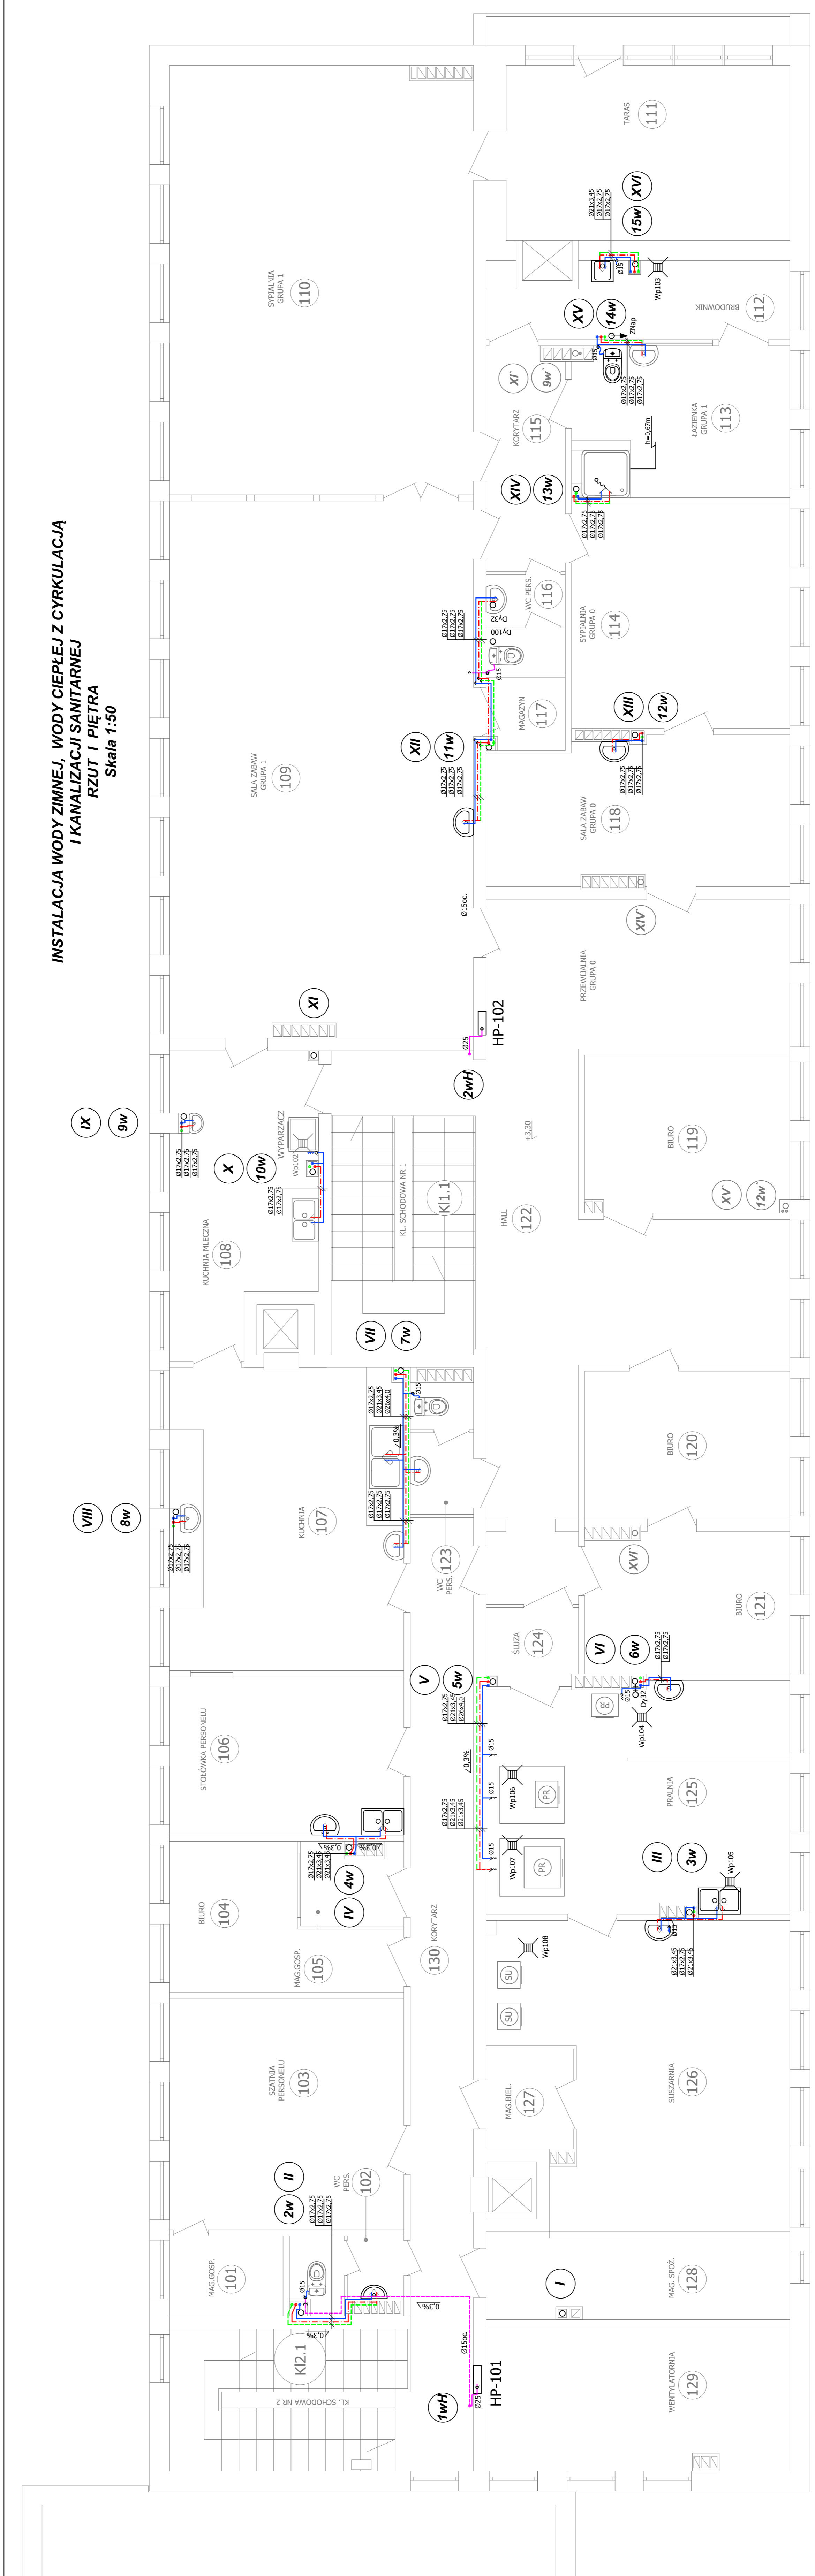

JEDNOSTKA PROJEKTOWA	
<b>USŁUGI PROJEKTOWE</b> mgr inż. Helena Grabowska ul. Okulskiego 2m13, 75-443 KOSZALIN kom.: +48 602 481 302; e-mail: hgrab@wp.pl	
INWESTOR: GOSPEC	
GMINA MIASTO KOSZALIN ul. Rynek Staromiejski 6-7; 75-007 KOSZALIN	
ZŁOBEK MIEJSKI ul. Morska 43; 75-215 Koszalin	
NAZWA ZADANIA	
PRZEBUDOWA WEWNĘTRZNEJ INSTALACJI WODY ZIMNEJ, WODY CIEPŁEJ Z CYRKULACJĄ I KANALIZACJI SANITARNEJ.	
OBIEKT	
ZŁOBEK MIEJSKI ODDZIAŁ "WALUCH"	
ADRES OBIEKTU - STADIUM - BRANŻA	
ul. Mieczysława Jagiełły nr 6 75-452 KOSZALIN	
DZ. NR 2103, 2104 OBRĘB 0017 M. KOSZALIN	
PROJEKT TECHNICZNY	
BRANŻA SANITARNA	
PROJEKTOWAŁ	
mgr inż. Helena Grabowska ul. Okulskiego 2m13, 75-443 KOSZALIN kom.: +48 602 481 302; e-mail: hgrab@wp.pl	
SPRAWDZIŁ	
mgr inż. Jolanta Szymanska ul. Okulskiego 2m13, 75-443 KOSZALIN kom.: +48 602 481 302; e-mail: jszym@wp.pl	
TYTUŁ RYSUNKU	
RZUT I PIĘTRA	
DATA	NR RYSUNKU
04.2024	1:50
<b>RYS-2</b>	