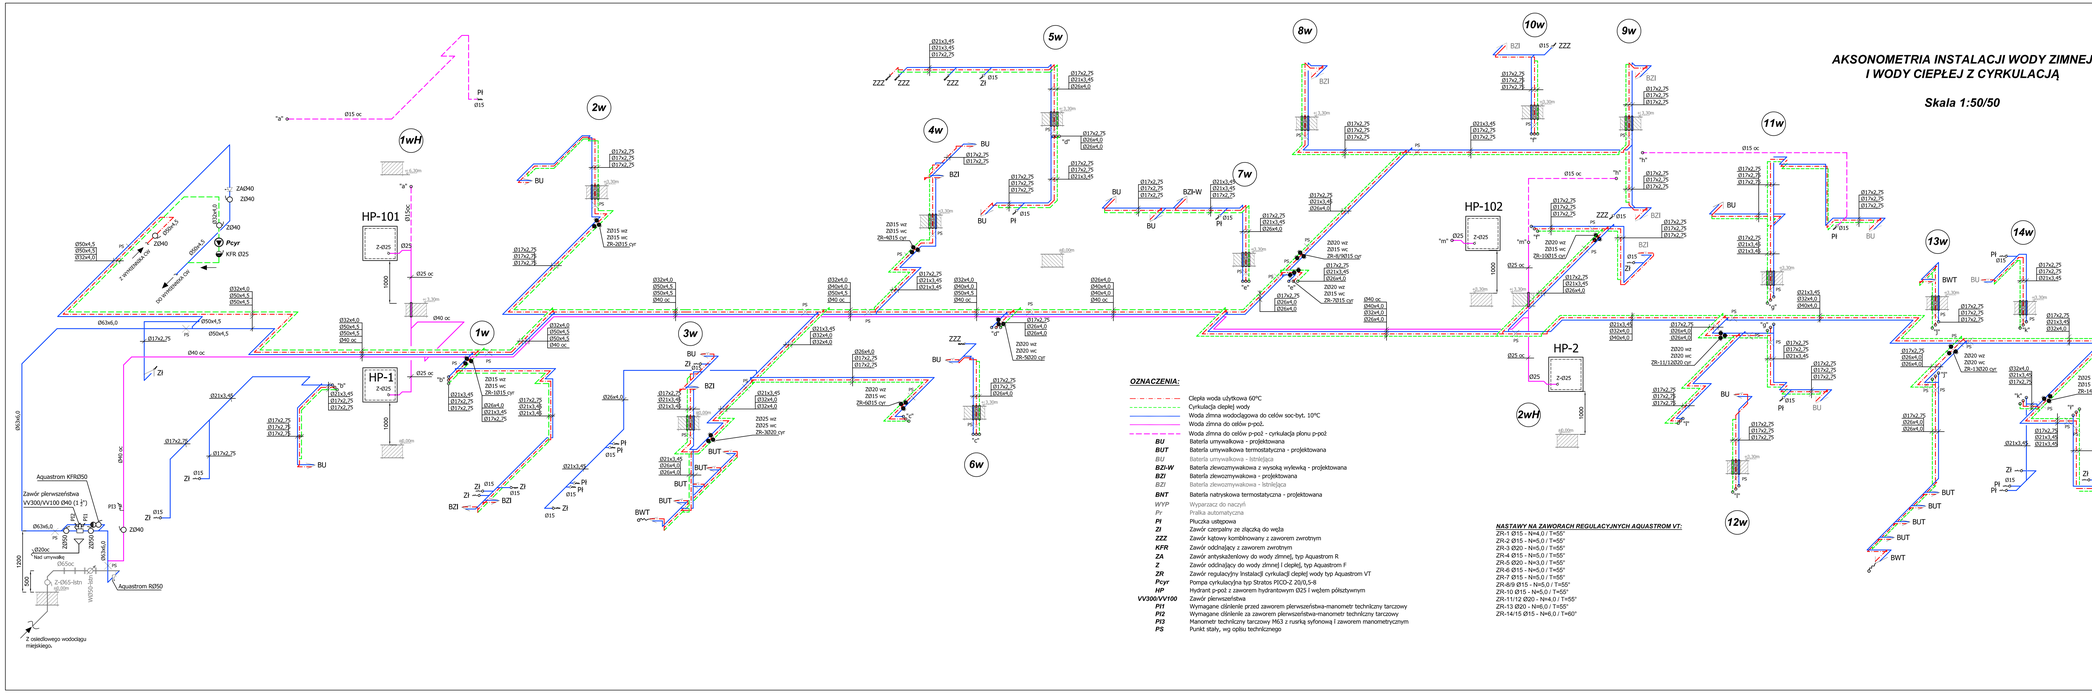
HP-101
Z-Ø25
HP-1
Z-Ø25
HP-102
Z-Ø25
HP-2
Z-Ø25
1wH
2wH
1w
2w
3w
4w
5w
6w
7w
8w
9w
10w
11w
12w
13w
14w
15w
Aquastrom KFR050
Zawór pierwszeństwa VV300/VV100 Ø40 (1 1/4")
Aquastrom RZ050
Aquastrom RZ050
Z sieciowego wodociągu miejskiego.
Z wyrzutnika c.w.
Do instalacji c.w.u.
KFR Ø25
Pcyr
Z-ONS-bln
WODO-BLOK
Ø15 oc
Ø25 oc
Ø40 oc
Ø50x4,5
Ø63x5,8
Ø32x4,0
Ø21x3,45
Ø17x2,75
Ø26x4,0
Ø20x3,4
Ø40x4,0
Ø50x5,5
Ø32x5,0
Ø63x6,0
Ø20 wz
Ø25 wz
Ø32 wz
Ø40 wz
ZA040
Z040
ZA040
Z040
Z040
Z040
ZA040
Z040
ZA040
Z040
ZA