


ROZWINIĘCIE INSTALACJI KANALIZACJI SANITARNEJ

Skala 1:BS/50

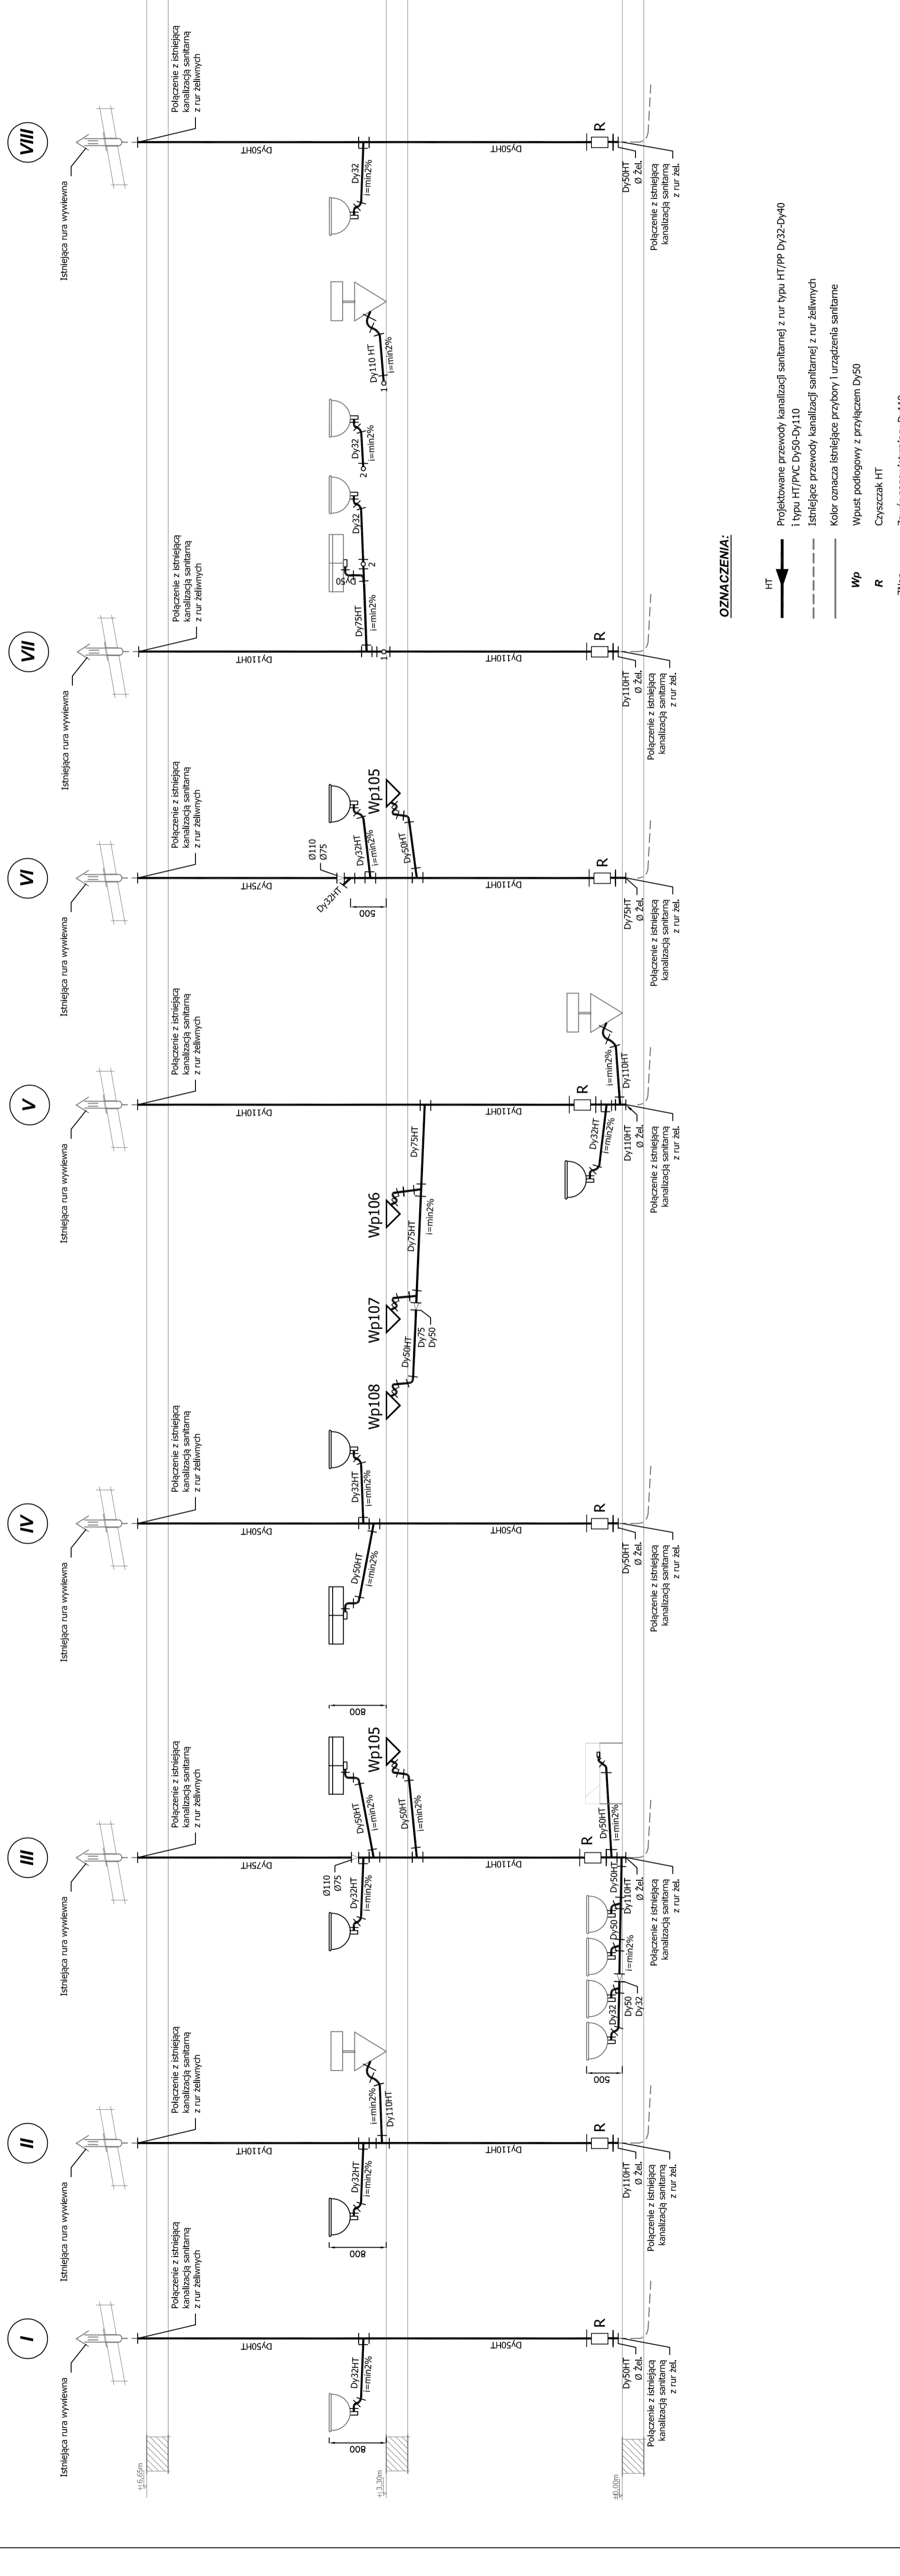

JEDNOSTKA PROJEKTOWA	
USŁUGI PROJEKTOWE mgr inż. Helena Grabowska ul. L. Okulickiego 2m13, 75-443 KOSZALIN kom: +48 602 481 502, e-mail: dphus@wp.pl	
INWESTOR, ODBIORCA GMINA MIASTO KOSZALIN ul. Rynek Staromiejski 6-7; 75-007 KOSZALIN	
ŻŁOBEK MIEJSKI ul. Morska 43; 75-215 Koszalin	
MAZWA ZADANIA PRZEBUDOWA WEWNĘTRZNEJ INSTALACJI WODY ZIMNEJ, WODY CIEPŁEJ Z CYRKULACJĄ I KANALIZACJI SANITARNEJ.	
OBIEKT ŻŁOBEK MIEJSKI ODDZIAŁ "MALUCH"	
ADRES OBIEKTU - STADIUM - BRANŻA ul. Mieczysława Jagoszewskiego nr 6 75-452 KOSZALIN	
DZ. NR 21/33, 21/34, OBRĘB 0017 M. KOSZALIN	
PROJEKT TECHNICZNY BRANŻA SANITARNA	
PROJEKTOWAŁ mgr inż. Helena Grabowska nr upr. bud. UANU/7349/54/01 specjalność: Instalacyjno projektowa w zakresie ciepłoty i sanitarnych	
SPRAWDZIŁ mgr inż. Joanna Skrzypniak nr upr. bud. UANU/1017/07/09 specjalność: Instalacyjno projektowa w zakresie ciepłoty i sanitarnych	
TYTUŁ RYSUNKU ROZWINIĘCIE PIONÓW KANALIZACJI SANITARNEJ PION I - VIII	
DATA	NR RYSUNKU
04.2024	1:BS/50 RYS-4

OZNACZENIA:

- HT Projektowane przewody kanalizacji sanitarnej z rur typu HT/PP Dy32-Dy40 i typu HT/PVC Dy50-Dy110
- Istniejące przewody kanalizacji sanitarnej z rur żeliwnych
- Kolor oznacza istniejące przybory i urządzenia sanitarne
- Wp Wpust podłogowy z przyłączem Dy50
- R Cyszczyzak HT
- ZNap Zawór napowietrzający Dy110